

Genehmigungsplanung:
 Weitere Angaben
 Siehe BSK
 Siehe Statik
 Siehe ENEV NW

Alle Maße sind örtlich zu prüfen

PROJEKT
 Sanierung und Umbau des
 Altbaus Erfurterstr. 28
 und Anbau eines
 Gebäudewinkels mit
 6 Wohnungen

BAUHERR
 D. Hagedorn
 An der Lehmkuhle 18
 37359 Küllstedt



ENTWURF ALTBAU
 Dipl.-Ing. Architektin
 Miriam Müller-Huschenbeth
 Fichteweg 29
 99974 Mühlhausen
 post@mhh-architektur.de

ARCHITEKTUR
 mmh

ENTWURF NEUBAU
 Dipl.-Ing. Architektin
 Catherine Brauch
 Schroeterstr. 6b
 07745 Jena
 brauch.architektin@posteo.de

CATHERINE
 BRAUCH
 ARCHITEKTIN

PLAN
 BA-05 Bauantrag
 Querschnitt A+B
 M 1:100
 A3 420*297
 27.08.2019

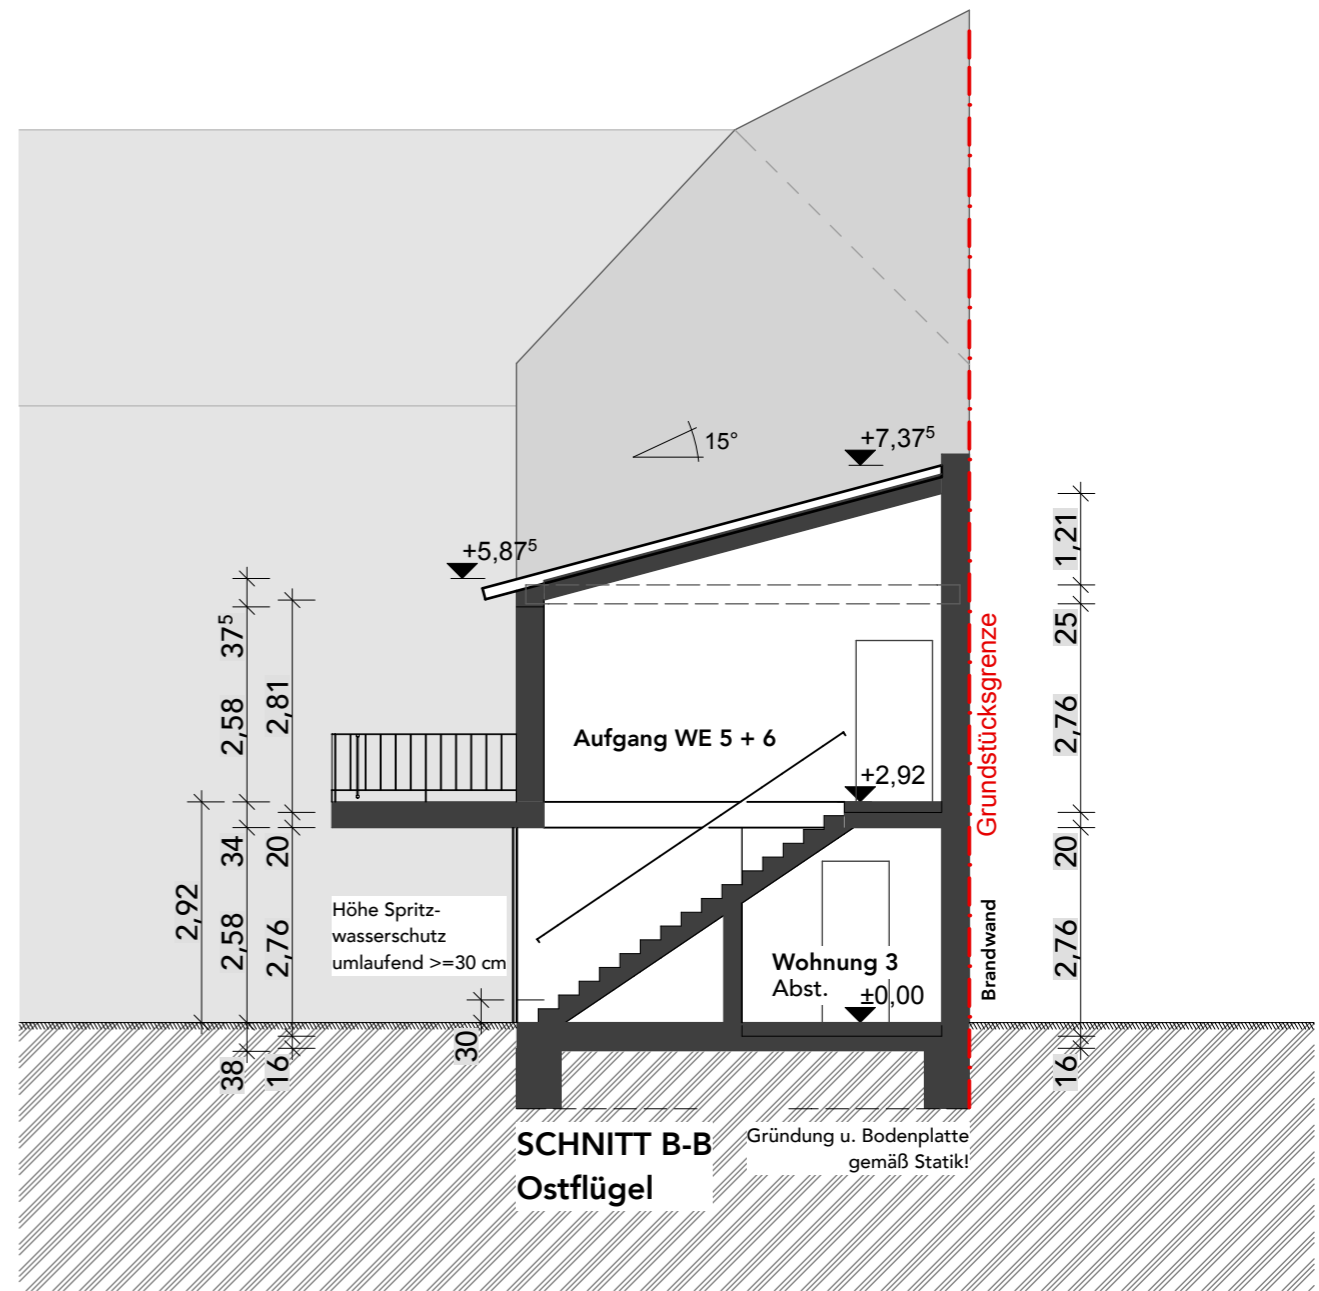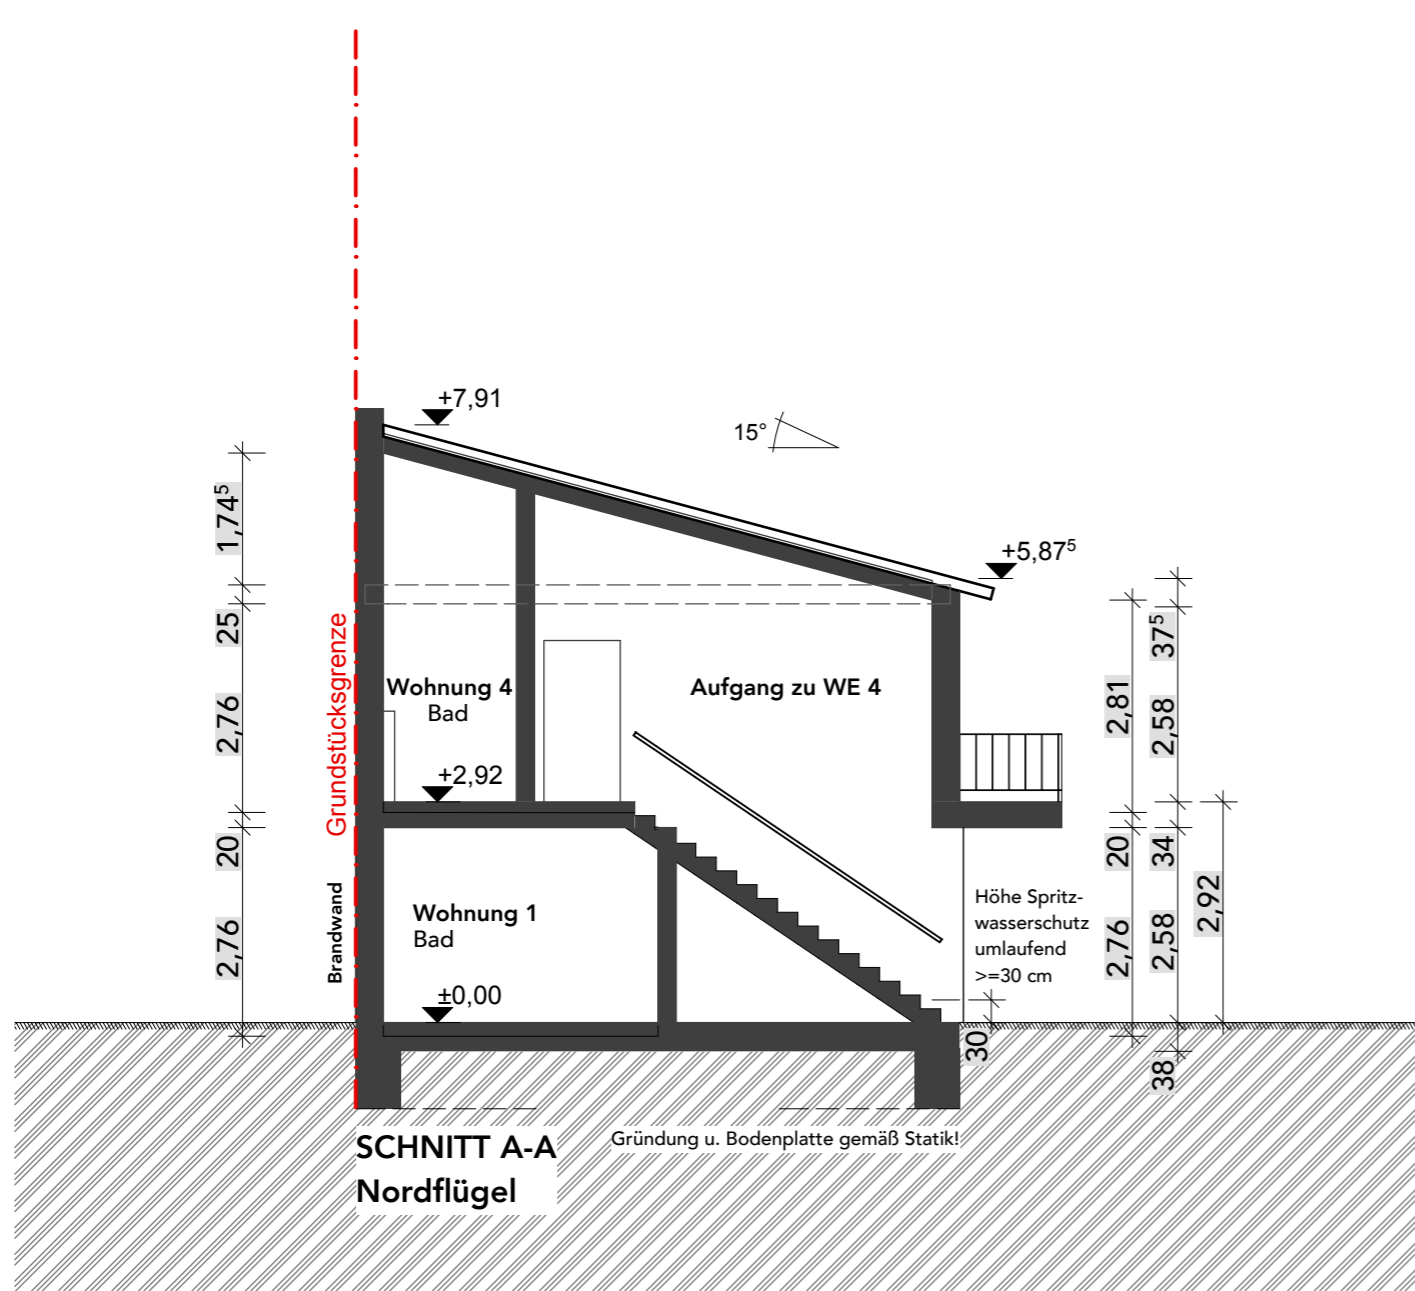

Genehmigungsplanung:
 Weitere Angaben
 Siehe BSK
 Siehe Statik
 Siehe ENEV NW

Alle Maße sind örtlich zu prüfen

PROJEKT
 Sanierung und Umbau des
 Altbaus Erfurterstr. 28
 und Anbau eines
 Gebäudewinkels mit
 6 Wohnungen

BAUHERR
 D. Hagedorn
 An der Lehmkuhle 18
 37359 Küllstedt

ENTWURF ALTBAU
 Dipl.-Ing. Architektin
 Miriam Müller-Huschenbeth
 Fichteweg 29
 99974 Mühlhausen
 post@mhh-architektur.de



ENTWURF NEUBAU
 Dipl.-Ing. Architektin
 Catherine Brauch
 Schroeterstr. 6b
 07745 Jena
 brauch.architektin@posteo.de



PLAN
 BA-05.1 Bauantrag
 Querschnitt A+B
 M 1:100
 A3 420*297
 27.08.2019



OSTANSICHT

PROJEKT
 Sanierung und Umbau des
 Altbaus Erfurterstr. 28
 und Anbau eines
 Gebäudewinkels mit
 6 Wohnungen

BAUHERR
 D. Hagedorn
 An der Lehmkuhle 18
 37359 Küllstedt

ENTWURF ALTBAU
 Dipl.-Ing. Architektin
 Miriam Müller-Huschenbeth
 Fichteweg 29
 99974 Mühlhausen
 post@mhh-architektur.de

ARCHITEKTUR

ENTWURF NEUBAU
 Dipl.-Ing. Architektin
 Catherine Brauch
 Schroeterstr. 6b
 07745 Jena
 brauch.architektin@posteo.de

**CATHERINE
 BRAUCH
 ARCHITEKTIN**

PLAN
 BA-06 Bauantrag
 Ostansicht
 M 1:100
 A3 420*297
 27.08.2019



PROJEKT
 Sanierung und Umbau des
 Altbaus Erfurterstr. 28
 und Anbau eines
 Gebäudewinkels mit
 6 Wohnungen

BAUHERR
 D. Hagedorn
 An der Lehmkuhle 18
 37359 Küllstedt

ENTWURF ALTBAU
 Dipl.-Ing. Architektin
 Miriam Müller-Huschenbeth
 Fichteweg 29
 99974 Mühlhausen
 post@mmh-architektur.de



ENTWURF NEUBAU
 Dipl.-Ing. Architektin
 Catherine Brauch
 Schroeterstr. 6b
 07745 Jena
 brauch.architektin@posteo.de



PLAN
 BA-07 Bauantrag
 Westansicht
 M 1:100
 A3 420*297
 27.08.2019



NORDANSICHT

PROJEKT
Sanierung und Umbau des
Altbaus Erfurterstr. 28
und Anbau eines
Gebäudewinkels mit
6 Wohnungen

BAUHERR
D. Hagedorn
An der Lehmkuhle 18
37359 Küllstedt

ENTWURF ALTBAU
Dipl.-Ing. Architektin
Miriam Müller-Huschenbeth
Fichteweg 29
99974 Mühlhausen
post@mhh-architektur.de

ARCHITEKTUR
mmh

ENTWURF NEUBAU
Dipl.-Ing. Architektin
Catherine Brauch
Schroeterstr. 6b
07745 Jena
brauch.architektin@posteo.de

CATHERINE
BRAUCH
ARCHITEKTIN

PLAN
BA-08 Bauantrag
Nordansicht
M 1:100
A3 420*297
27.08.2019